


- Büroräume
- Klassenräume u. Gruppenräume
- Fachräume u. diesen zugeordnete Räume
- Sonderräume
- Sanitärräume
- sonstige Räume

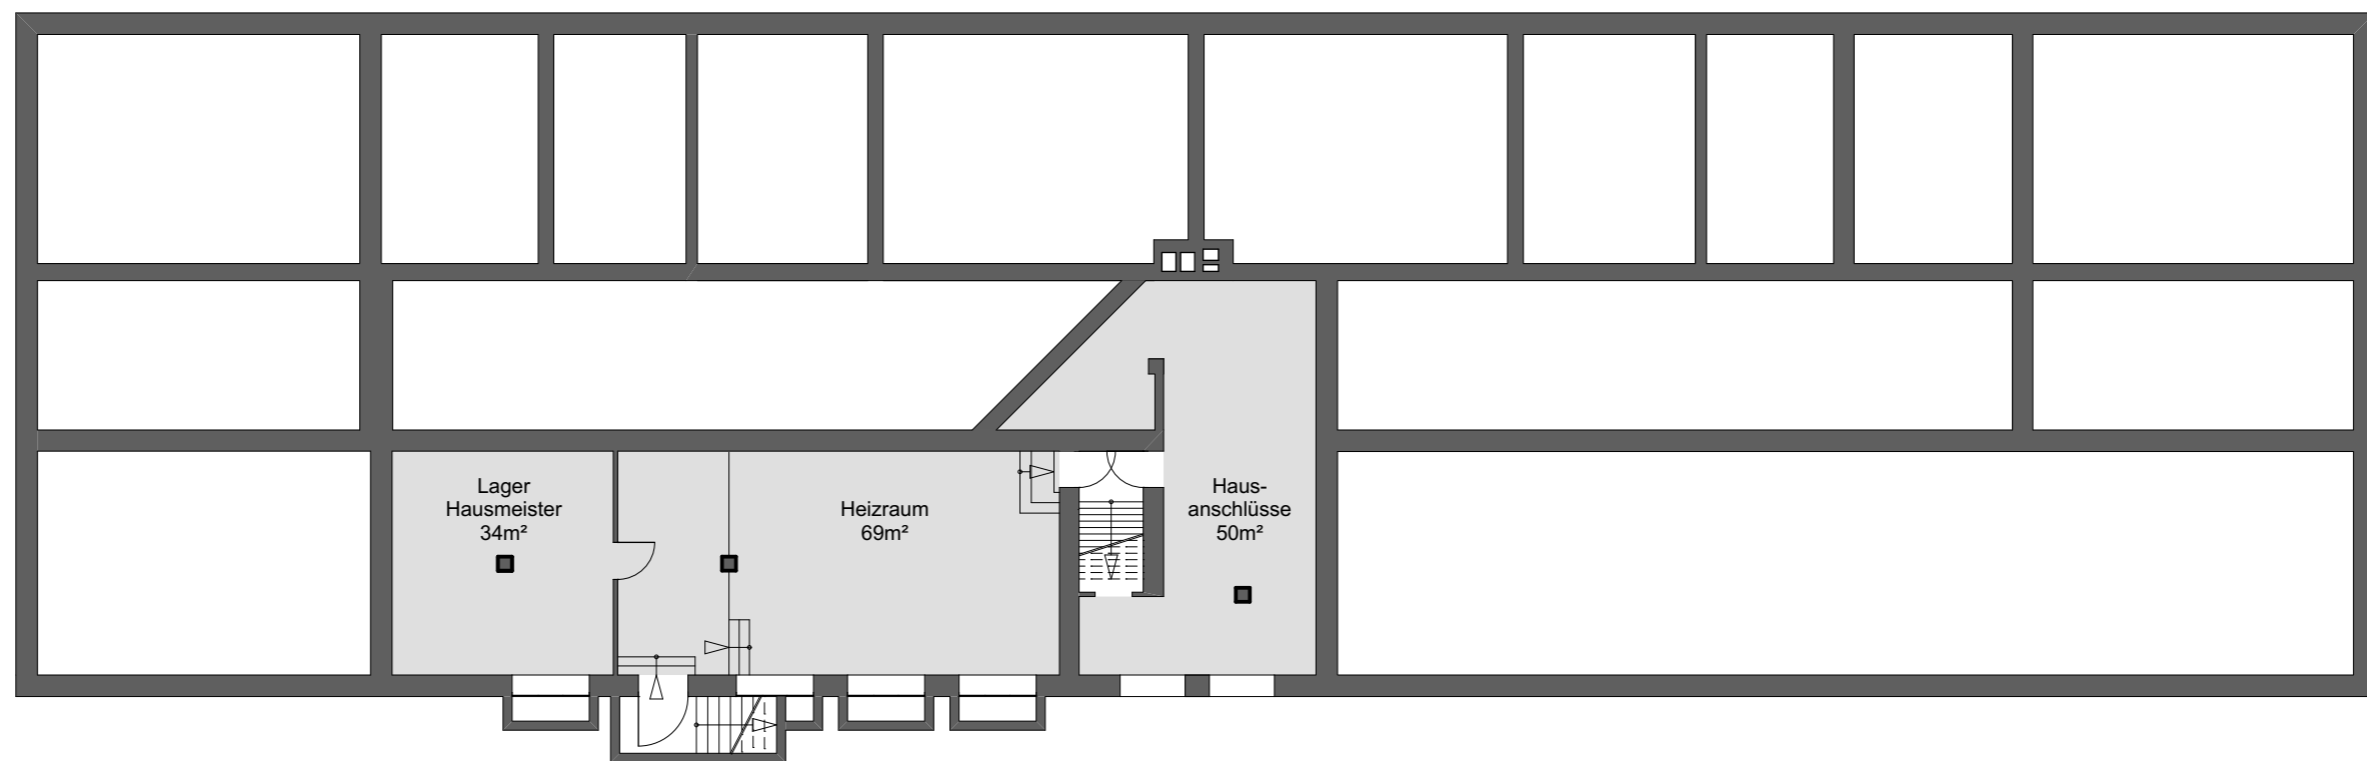

PROJEKTNAME Sanierung EMA-Schule Greifswald (Vorplanung) | PROJEKTNUMMER: 1520

| DATUM: 21.04.2016


GRUNDRISS KELLERGESCHOSS M 1:200 ABGESTIMMTE VARIANTE

Vervielfältigung und Weitergabe nur nach Rücksprache mit gmw architekten innenarchitekten

| Bearbeiter: S. Hütter



- Büroräume
- Klassenräume u. Gruppenräume
- Fachräume u. diesen zugeordnete Räume
- Sonderräume
- Sanitärräume
- sonstige Räume

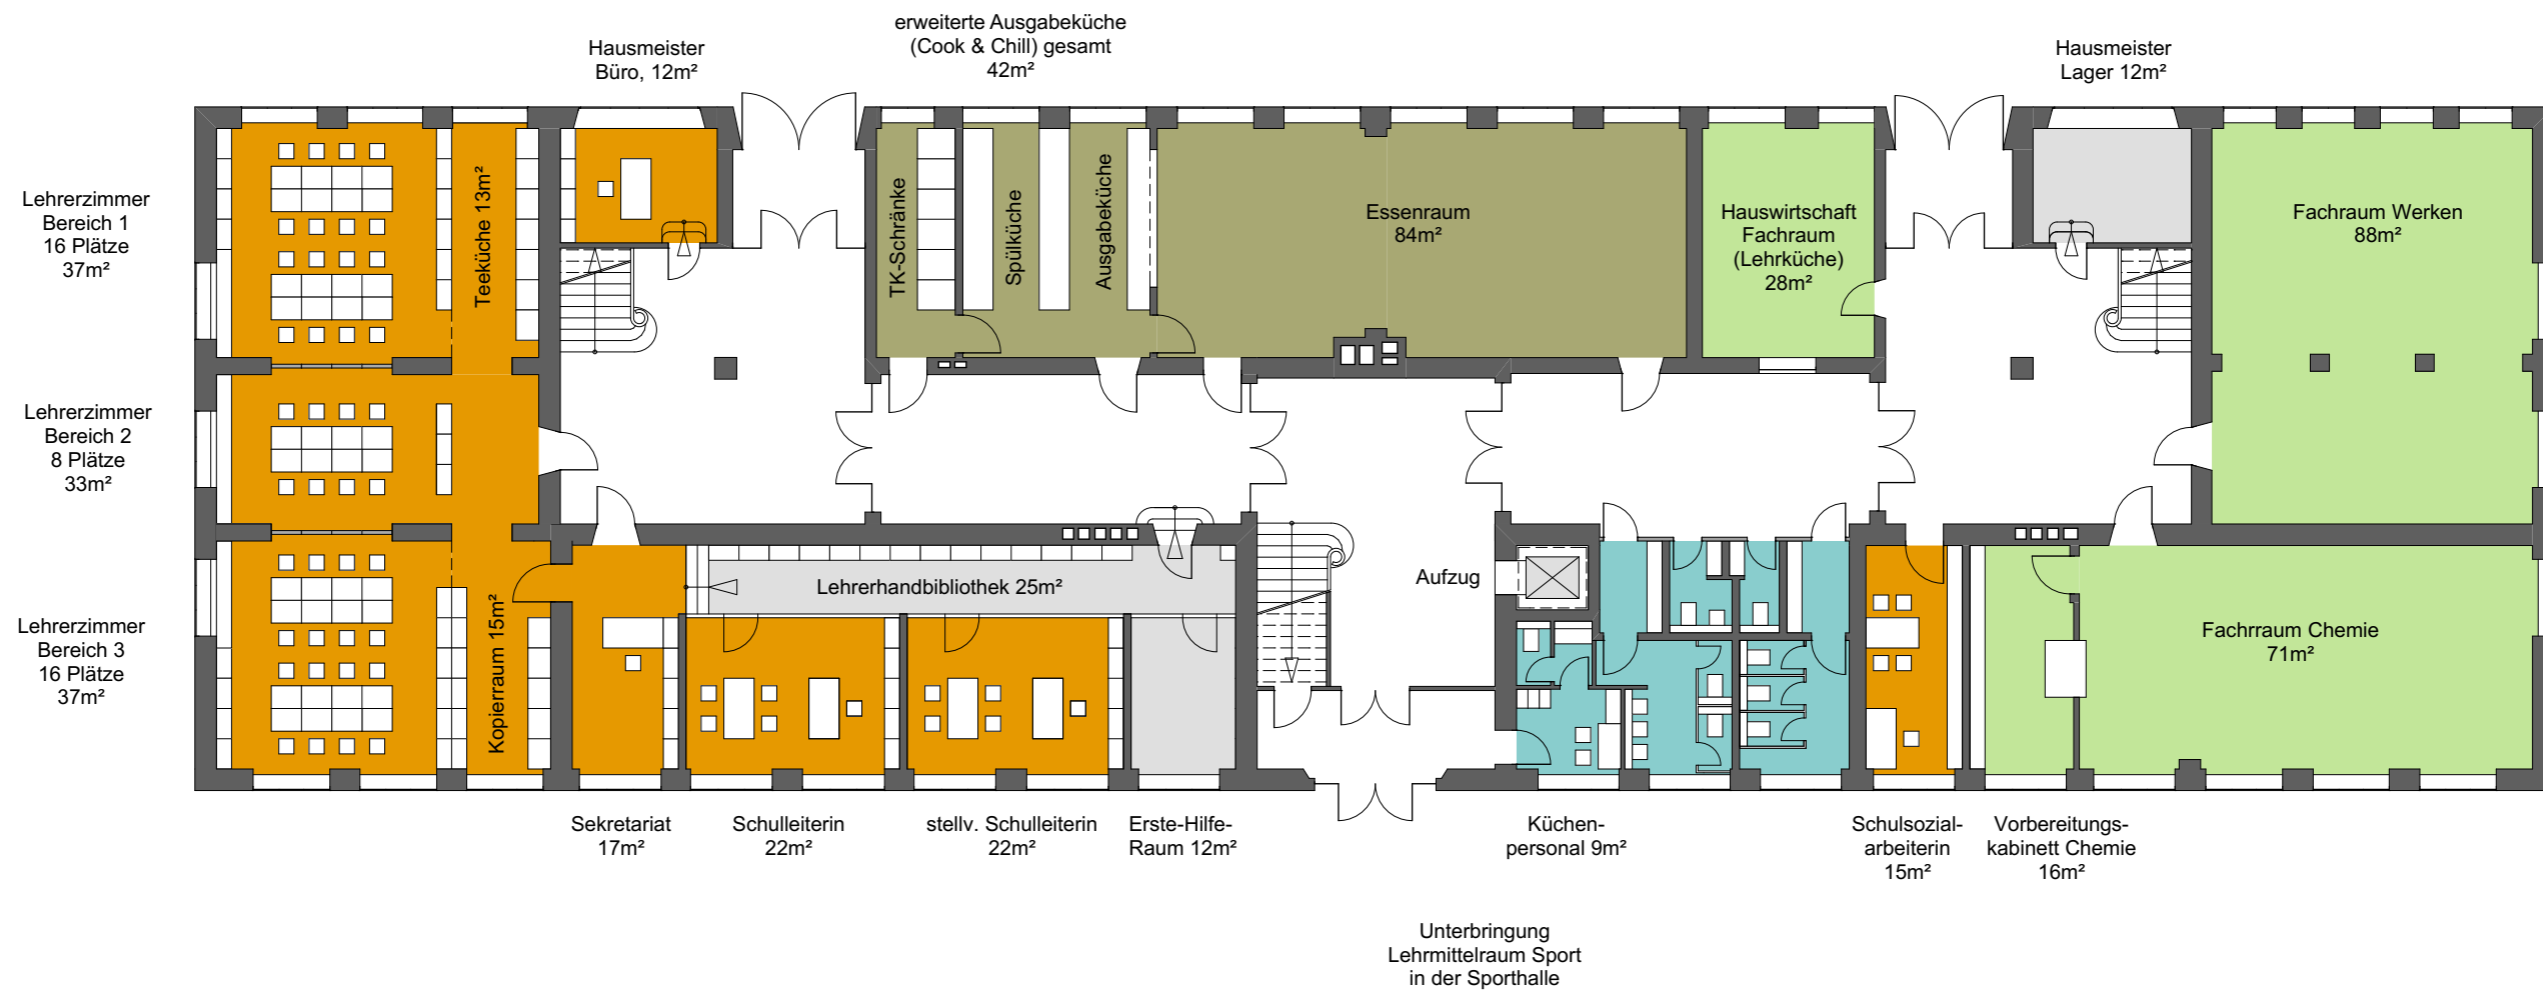

PROJEKTNAME Sanierung EMA-Schule Greifswald (Vorplanung) | PROJEKTNUMMER: 1520

| DATUM: 25.04.2016


GRUNDRISS ERDGESCHOSS M 1:200 ABGESTIMMTE VARIANTE

Vervielfältigung und Weitergabe nur nach Rücksprache mit gmw architekten innenarchitekten

| Bearbeiter: S. Hütter



- Büroräume
- Klassenräume u. Gruppenräume
- Fachräume u. diesen zugeordnete Räume
- Sonderräume
- Sanitärräume
- sonstige Räume

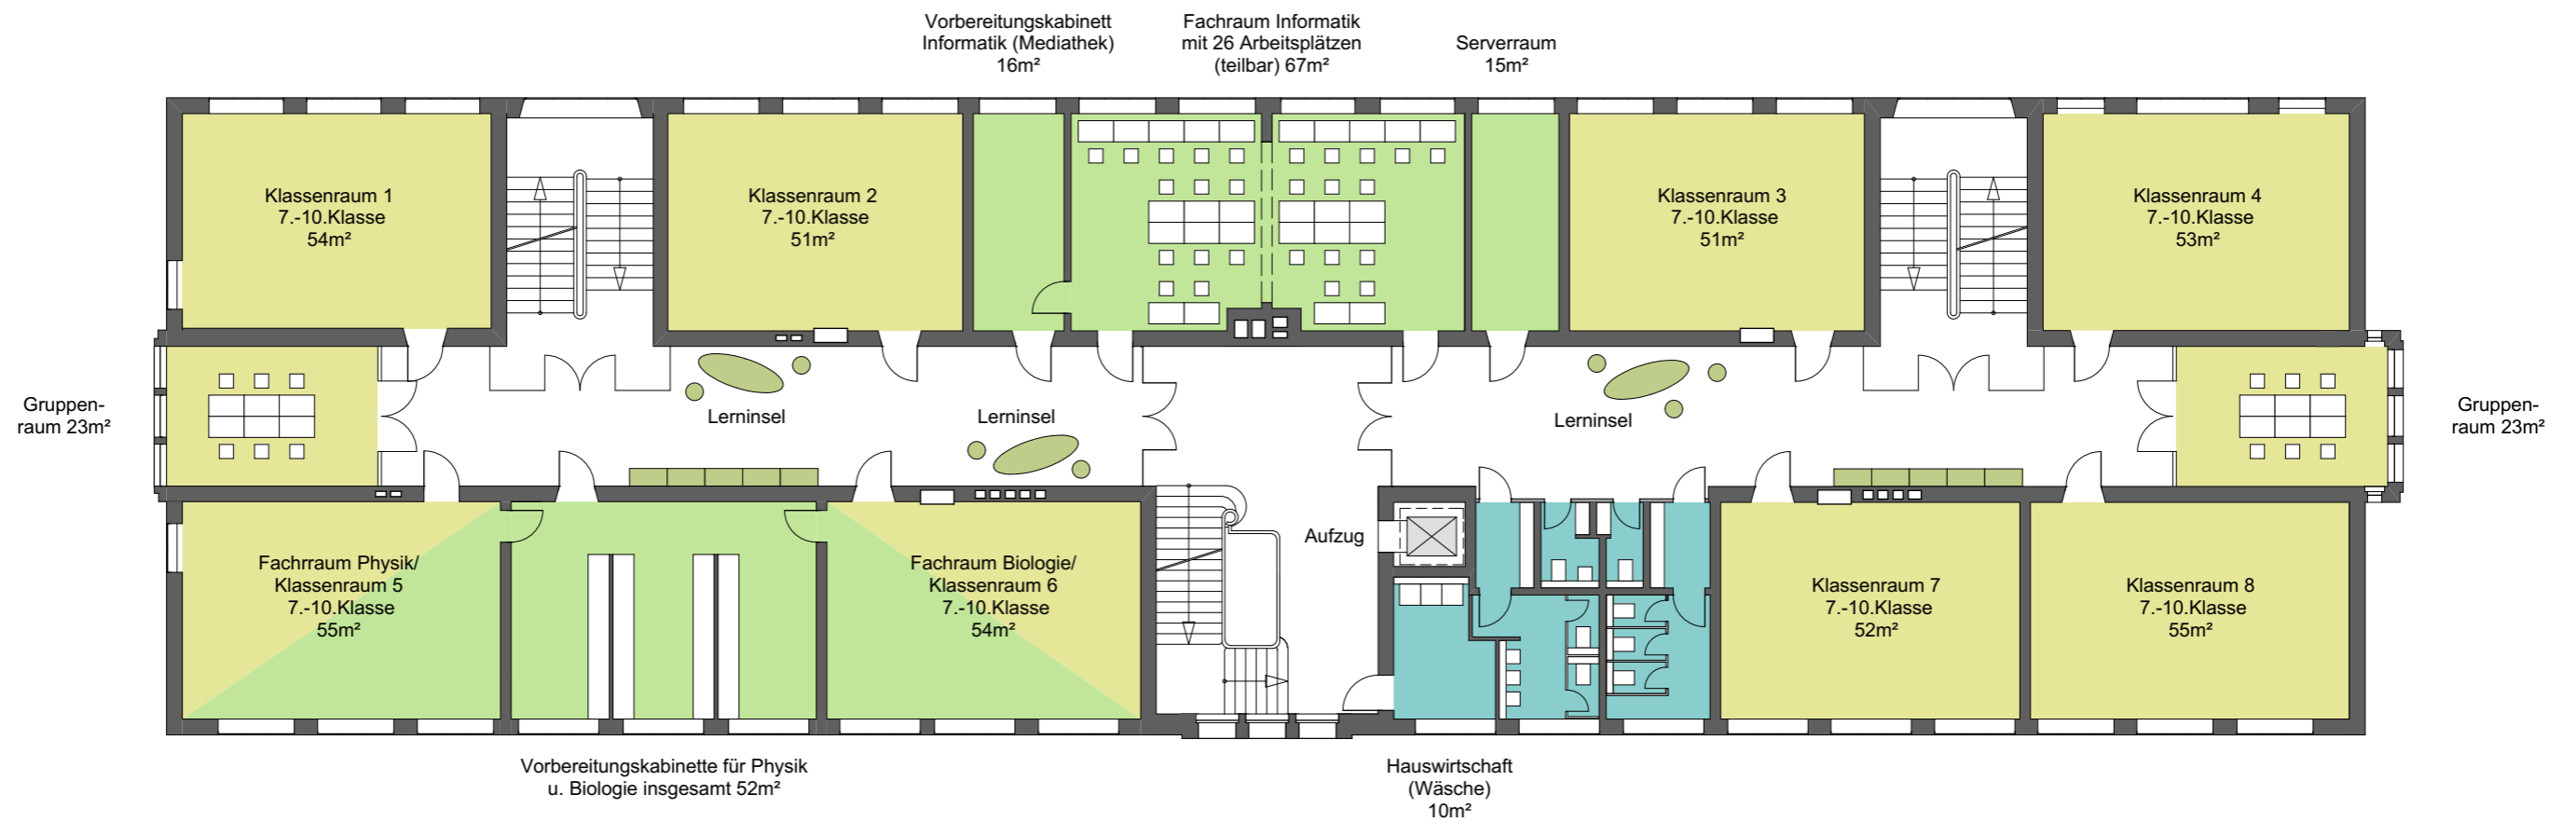

PROJEKTNAME Sanierung EMA-Schule Greifswald (Vorplanung) | PROJEKTNUMMER: 1520

| DATUM: 25.04.2016

GRUNDRISS 1.OBERGESCHOSS M 1:200 ABGESTIMMTE VARIANTE

Vervielfältigung und Weitergabe nur nach Rücksprache mit gmw architekten innenarchitekten

| Bearbeiter: S. Hütter



- Büroräume
- Klassenräume u. Gruppenräume
- Fachräume u. diesen zugeordnete Räume
- Sonderräume
- Sanitärräume
- sonstige Räume



PROJEKTNAME Sanierung EMA-Schule Greifswald (Vorplanung) | PROJEKTNUMMER: 1520

| DATUM: 25.04.2016


GRUNDRISS 2.OBERGESCHOSS M 1:200 ABGESTIMMTE VARIANTE

Vervielfältigung und Weitergabe nur nach Rücksprache mit gmw architekten innenarchitekten

| Bearbeiter: S. Hütter



- Büroräume
- Klassenräume u. Gruppenräume
- Fachräume u. diesen zugeordnete Räume
- Sonderräume
- Sanitärräume
- sonstige Räume

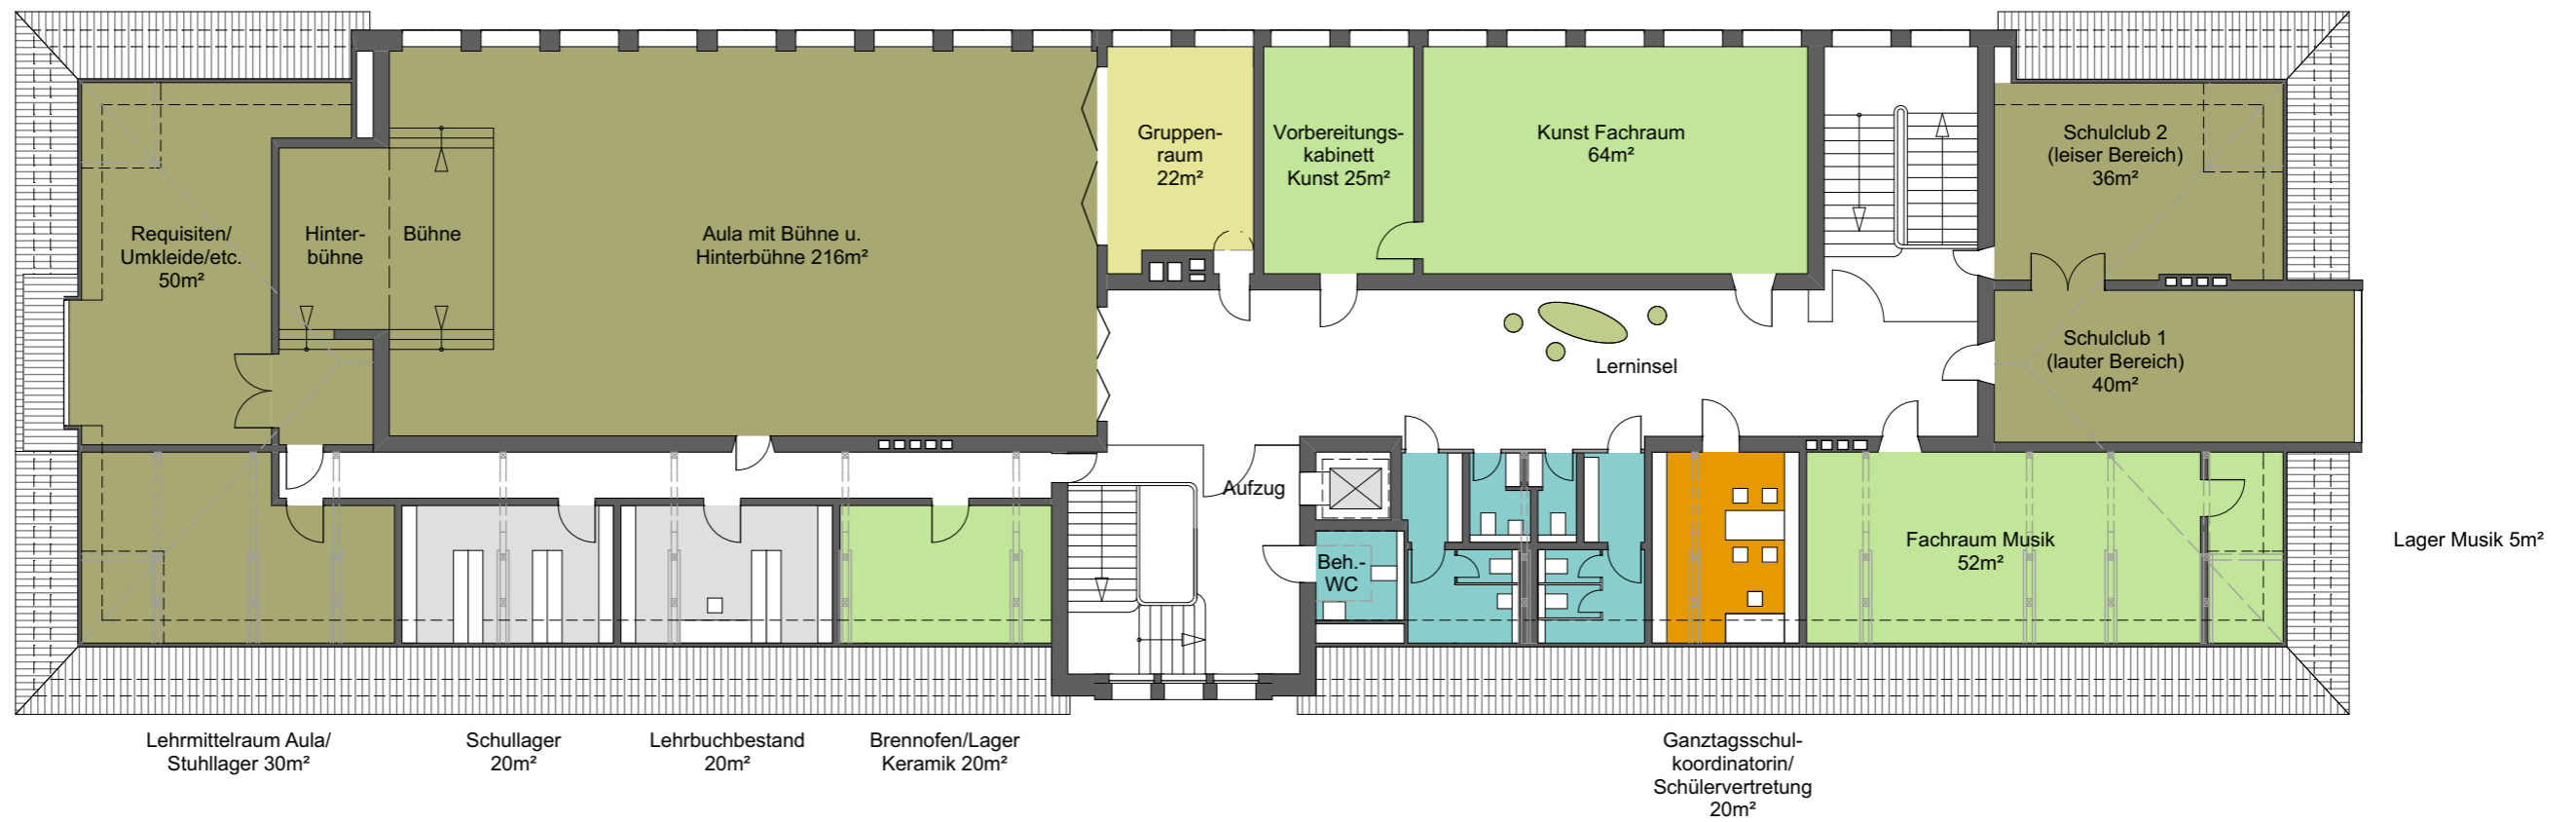

PROJEKTNAME Sanierung EMA-Schule Greifswald (Vorplanung) | PROJEKTNUMMER: 1520

| DATUM: 25.04.2016

GRUNDRISS DACHGESCHOSS M 1:200 ABGESTIMMTE VARIANTE

Vervielfältigung und Weitergabe nur nach Rücksprache mit gmw architekten innenarchitekten

| Bearbeiter: S. Hütter

